


Sectiune A-A  
1:5

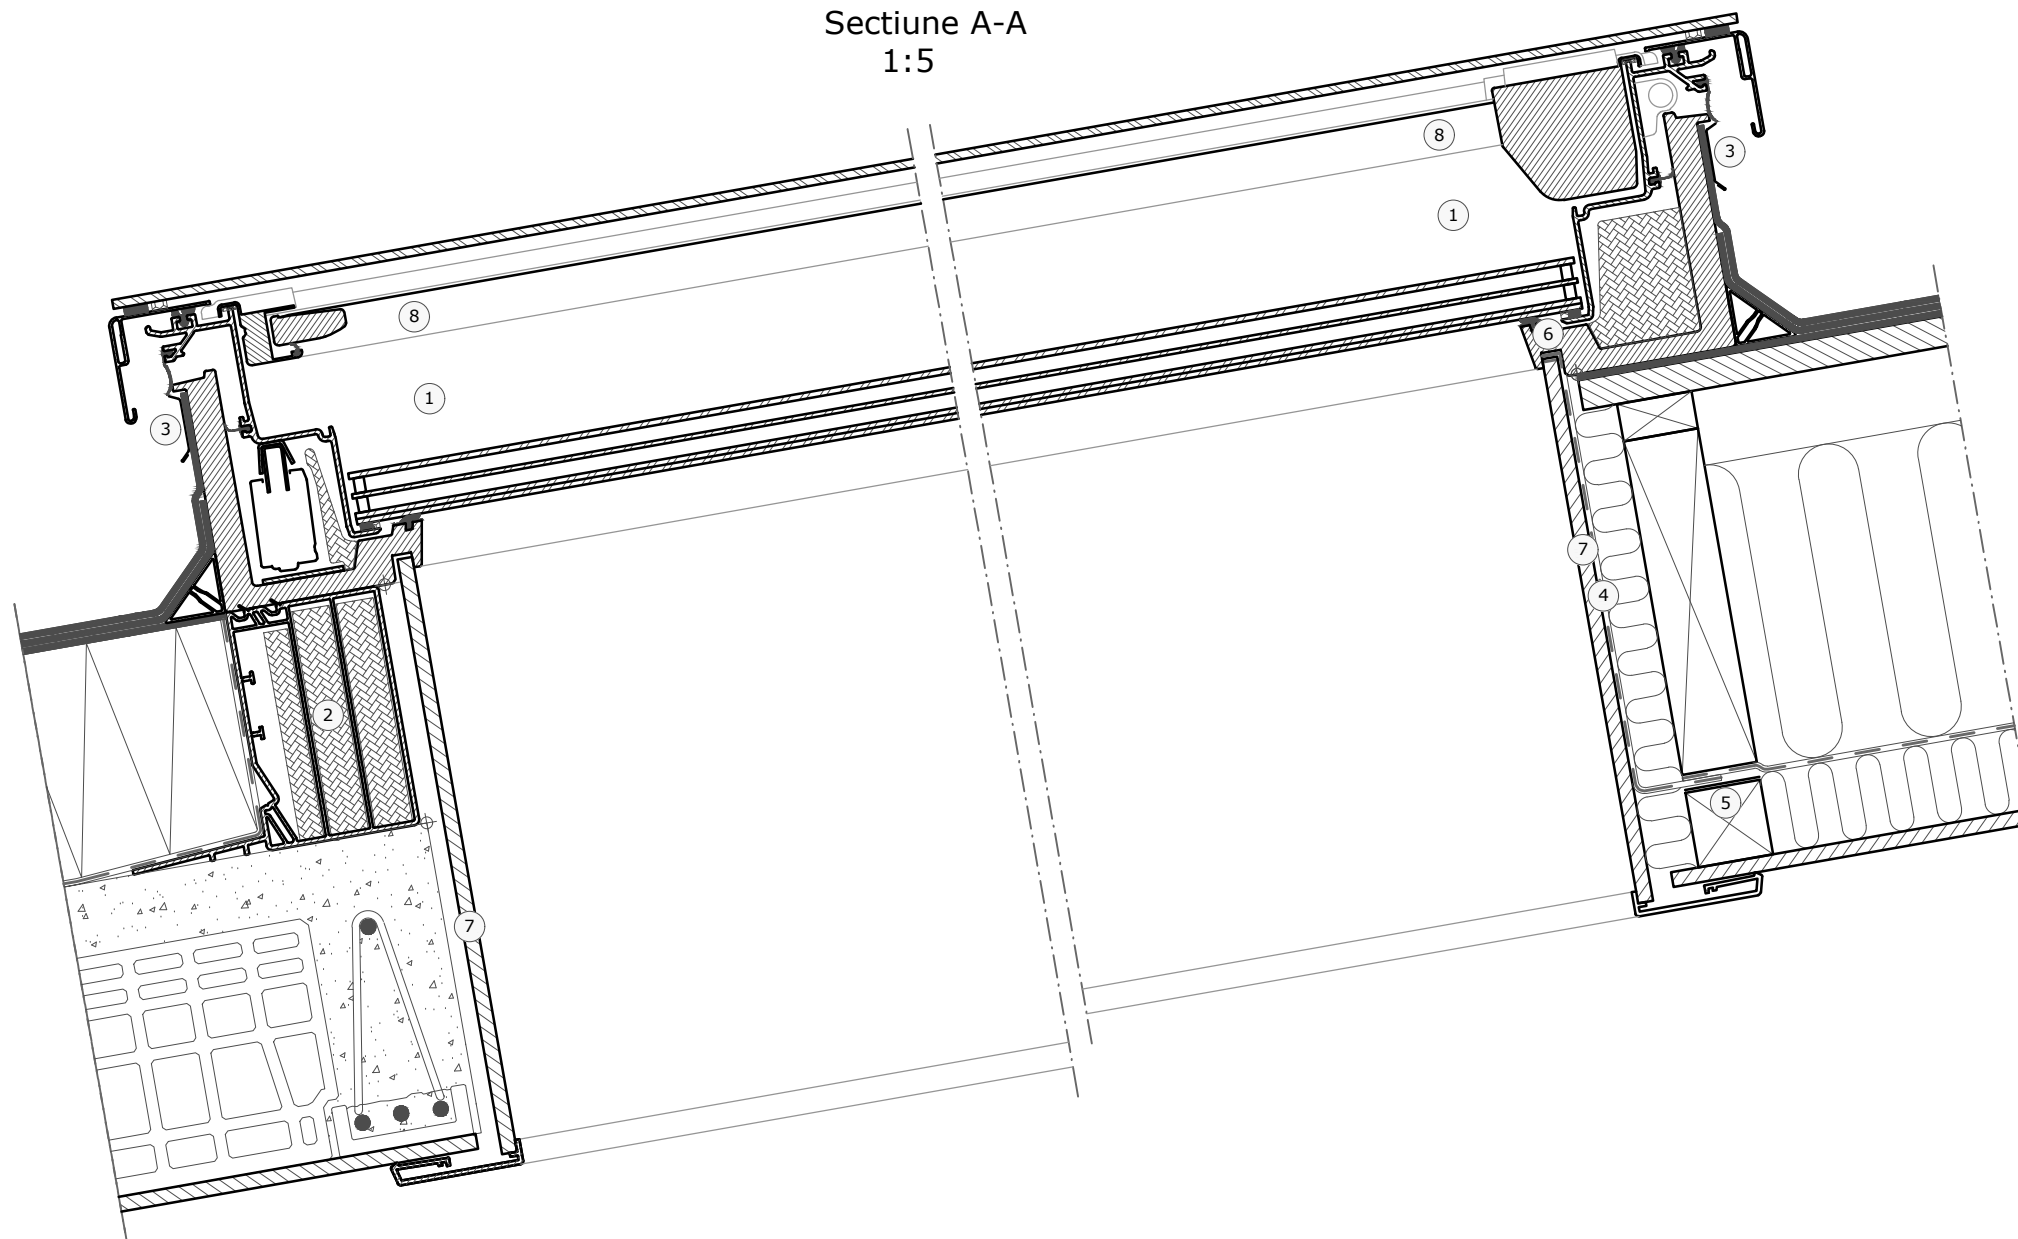

- ① VELUX Fereastră cu acționare electrică pentru acoperis terasa (CVU + ISU 2093 2°-15°)
- ② VELUX rama pentru suprainaltare (ZCU 0015 0°-15°)
- ③ VELUX Kit pentru fixare (ZZZ 210U)
- ④ VELUX filie bariera vapori (BBX)
- ⑤ VELUX Banda pentru folie bariera vapori (BBX)
- ⑥ Garnitura pentru etansare bariera de vapori BBX
- ⑦ VELUX finisaj interior (LSF)
- ⑧ VELUX Rulou exterior parasolar (MSU)

Membrana acoperis:

Folie hidroizolatoare

VELUX Produse:

ISU 2093 2°-15°

CVU 0°-15°

ZZZ 210U

LSF

ZCU 0015 0°-15°

MSU

BBX

VELUX Dimensiuni ferestre acoperis terasa:

Size	W	H
060060	600	600
080080	800	800
090060	900	600
090090	900	900
100100	1000	1000
120090	1200	900
120120	1200	1200
150100	1500	1000
150150	1500	1500

© VELUX GROUP ® VELUX, VELUX logo este marca inregistrata

<b>VELUX</b>			
Nume fisier: ID10122198_525139-01_CVU+ZCU-VAS-415-0320			
Numar desen:--		SCo: ---	
Data creare: 13.03.2020	Data rev:	Format: A3	Scara: 1:5

Nota: Cand se monteaza ferestre pentru acoperis terasa, rame de instalare si produse pentru montaj, se vor respecta normativele privind siguranta cladirii si siguranta la incendii, acolo unde se impune